


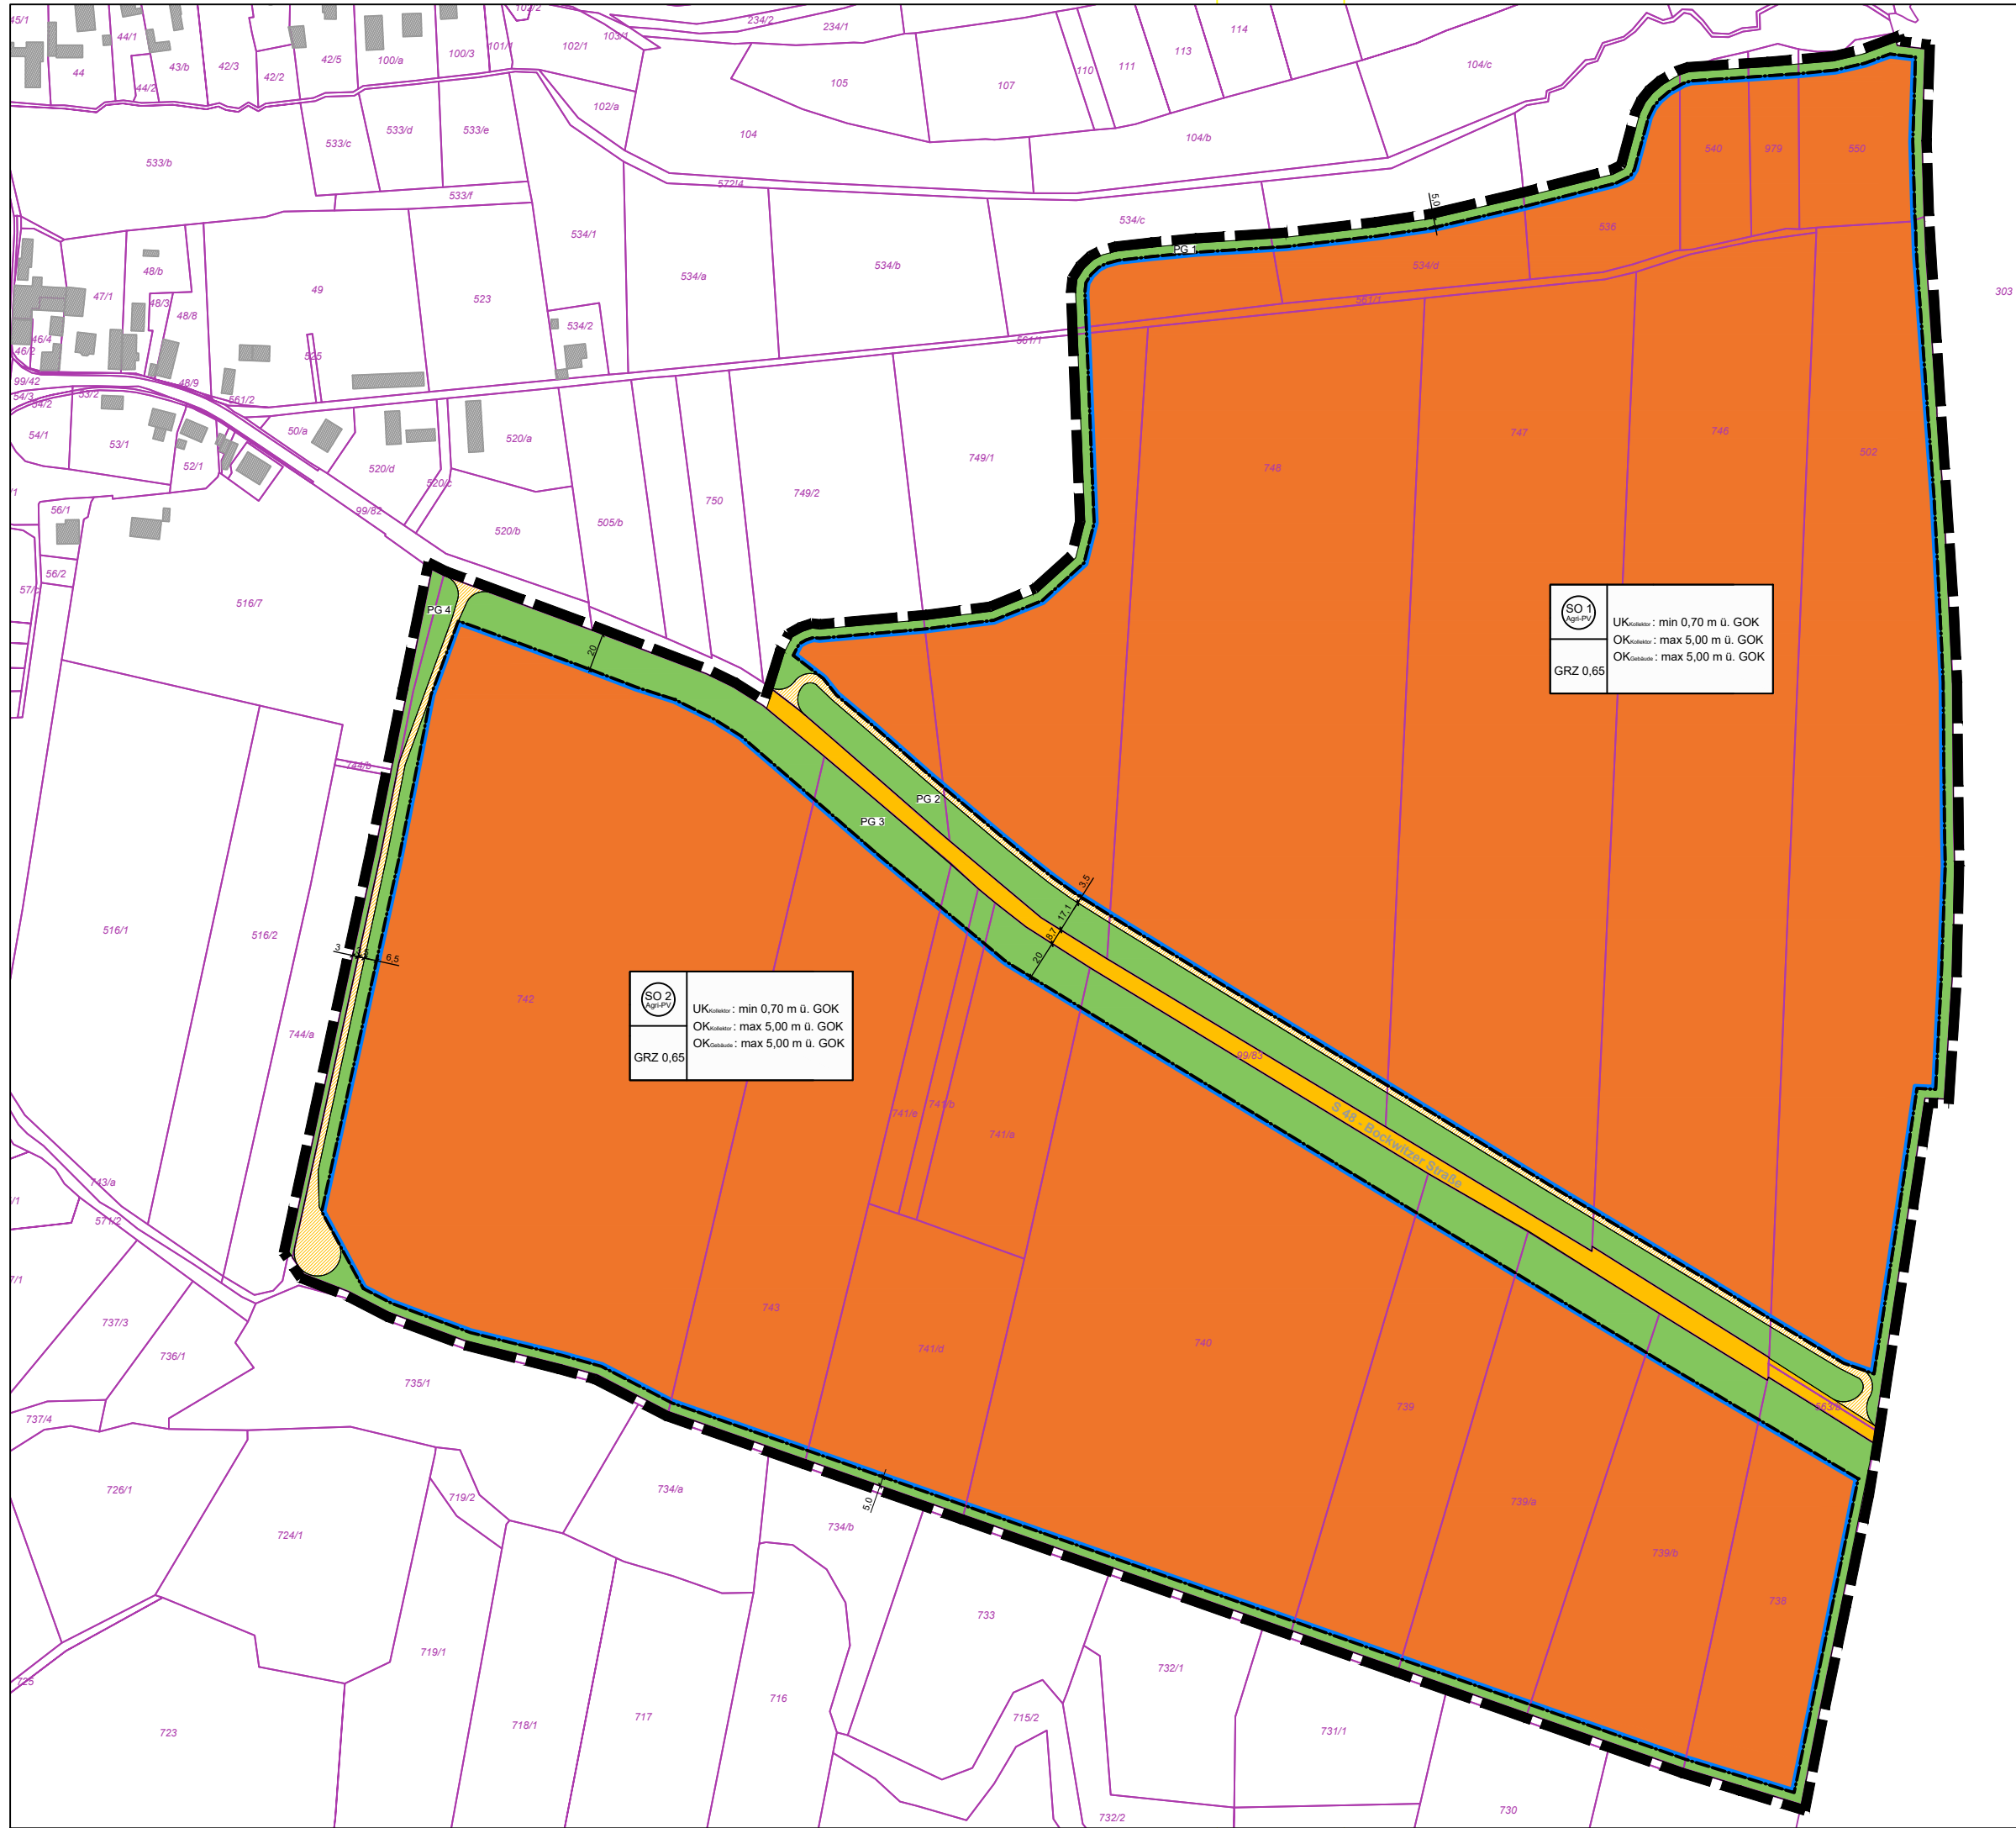

SO 1

Agri-PV

GRZ 0,65

UK_{Kulturbau} : min 0,70 m ü. GOK

OK_{Kulturbau} : max 5,00 m ü. GOK

OK_{Kulturbau} : max 5,00 m ü. GOK

SO 2

Agri-PV

GRZ 0,65

UK_{Kulturbau} : min 0,70 m ü. GOK

OK_{Kulturbau} : max 5,00 m ü. GOK

OK_{Kulturbau} : max 5,00 m ü. GOK

Projekt:
Bebauungsplan „Agri-Photovoltaikanlage Kitzscher“

Planinhalt:
Planzeichnung Teil A

o.M

Stadt Kitzscher
Bauamt

Planer:

kali

tera

kalitera GmbH

Grimmaische Straße 23
D - 04109 Leipzig

Leipzig, der 26.05.2025