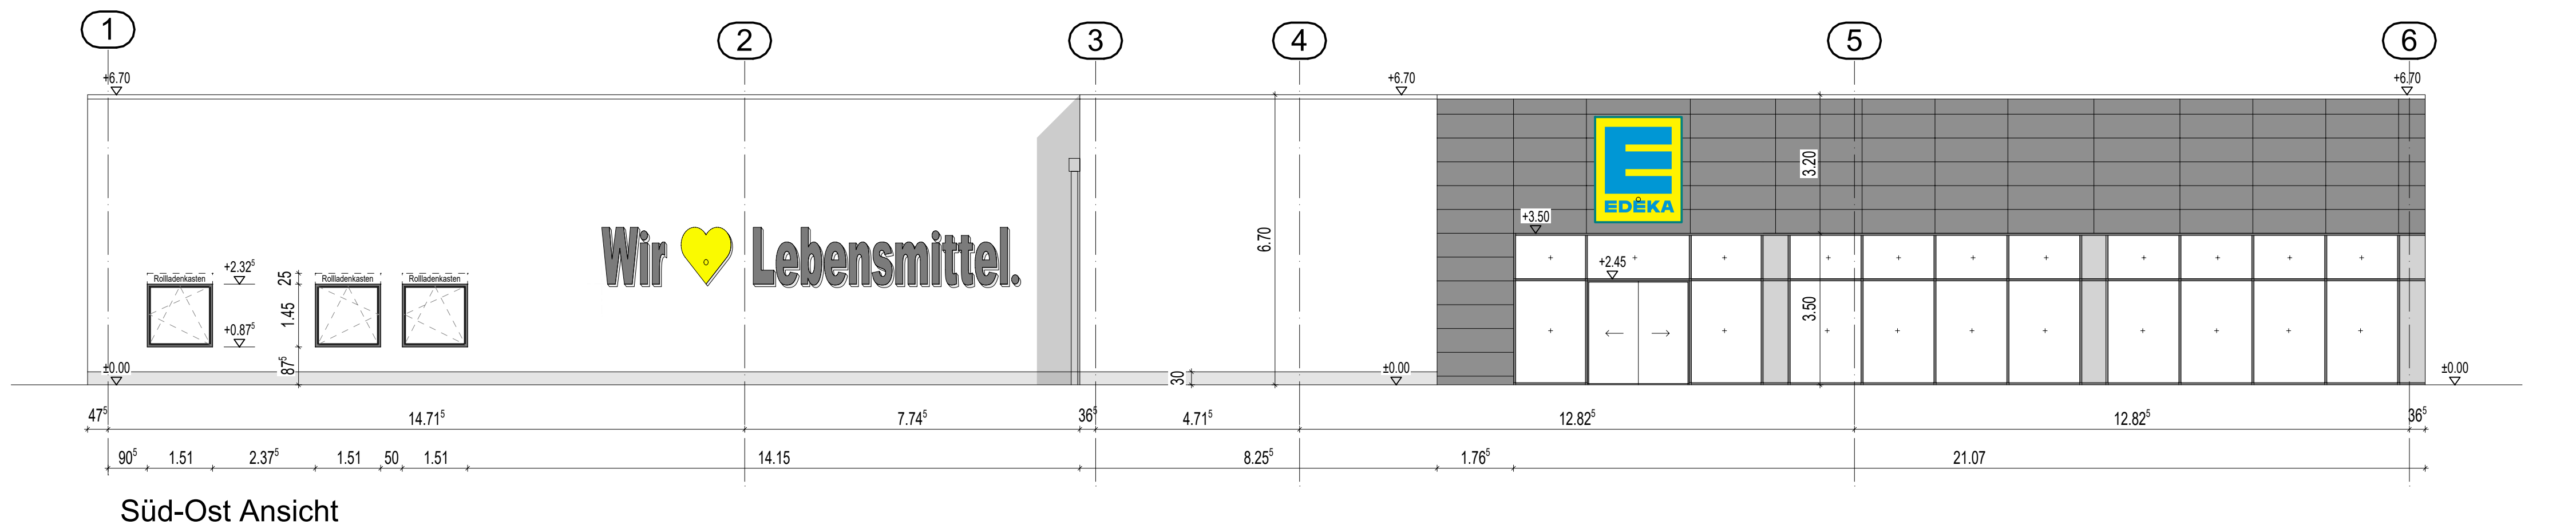
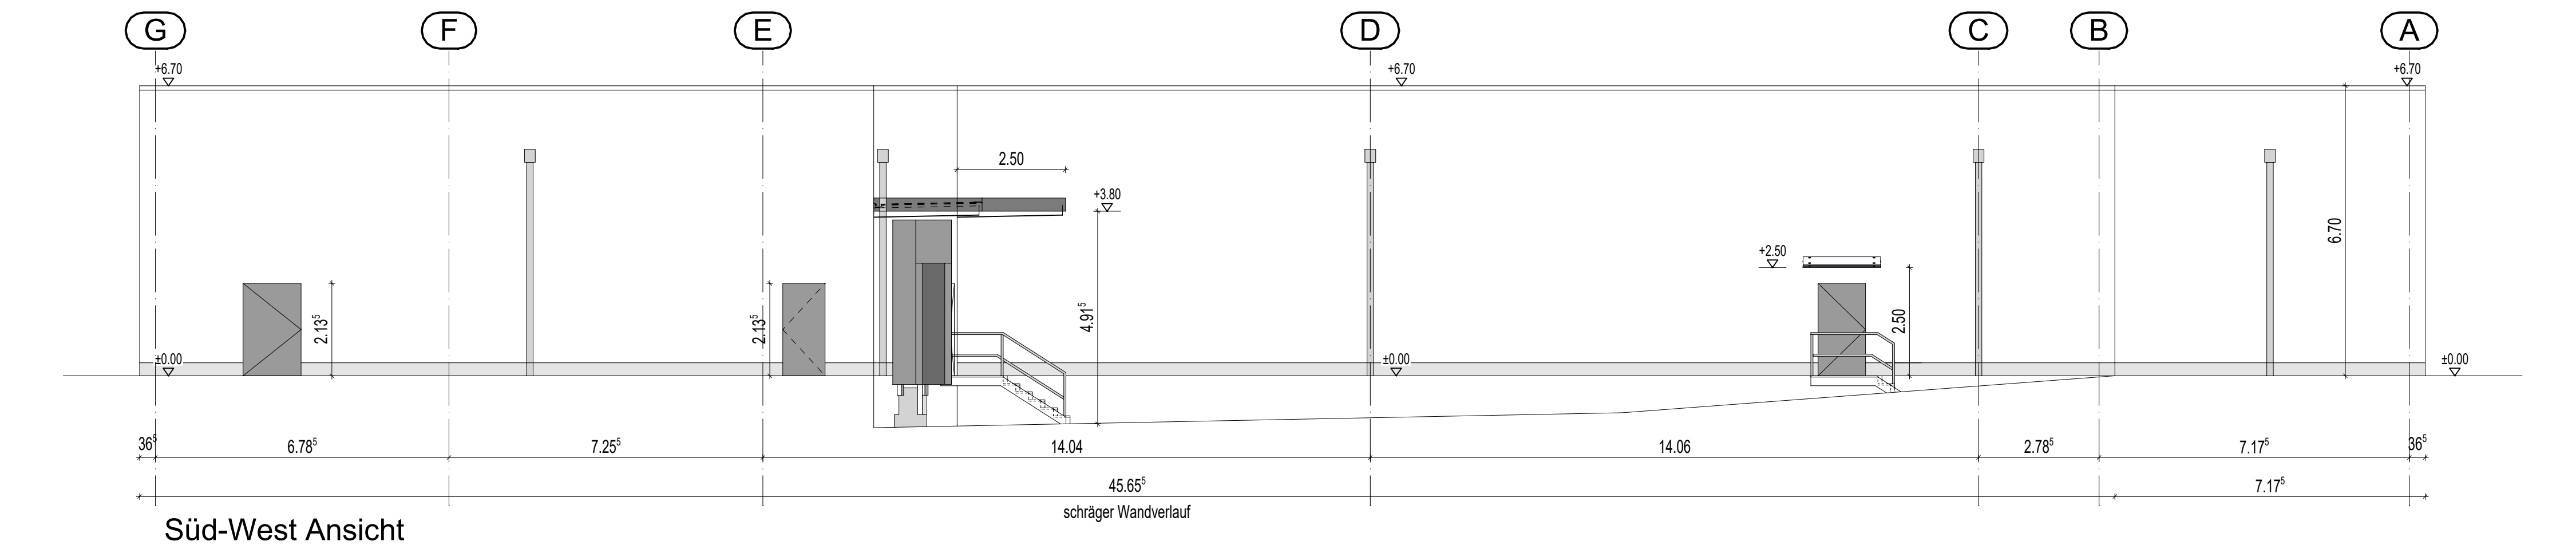
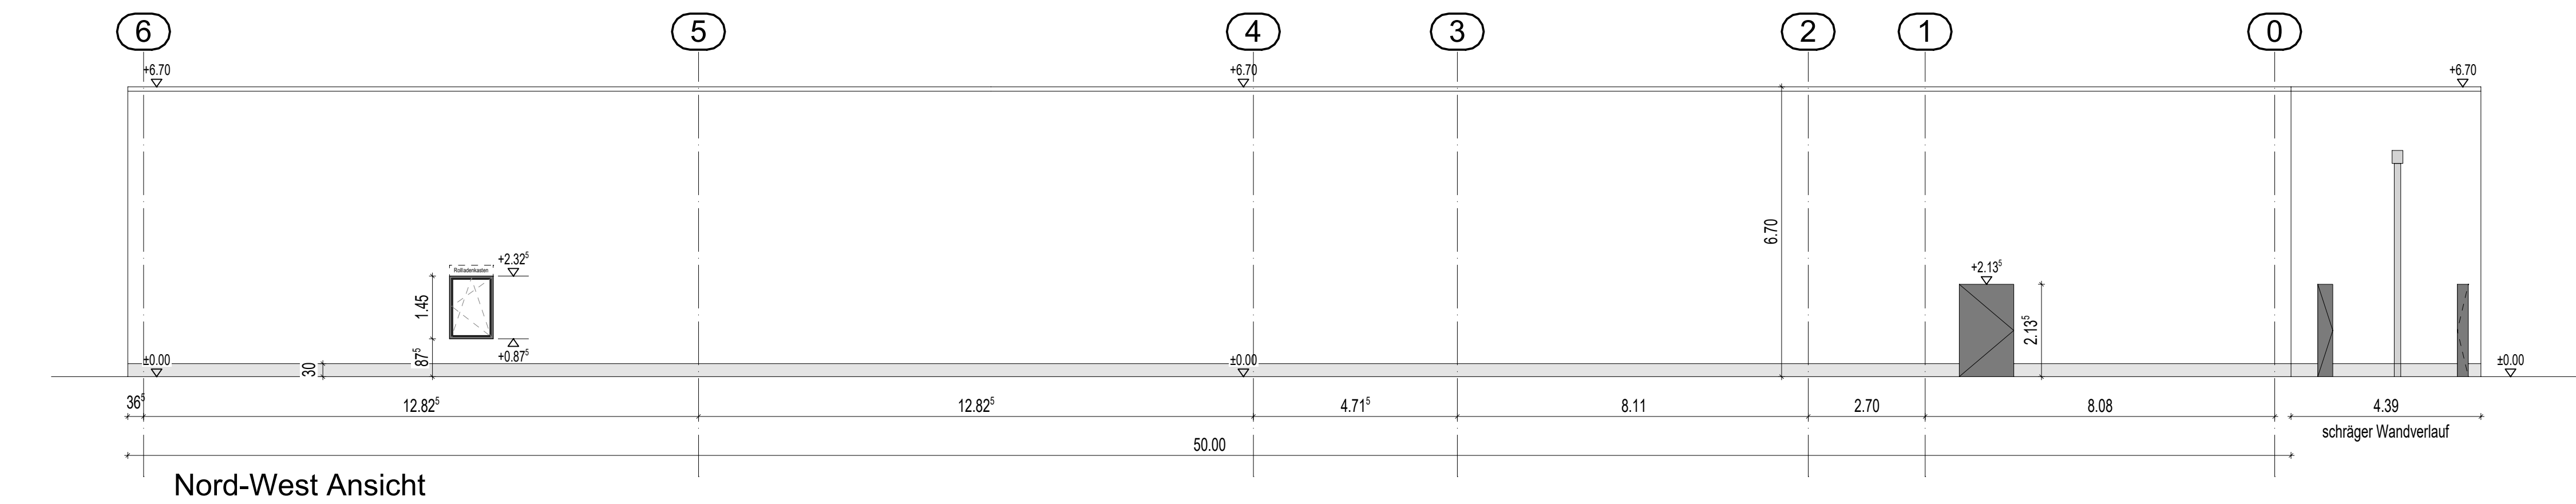
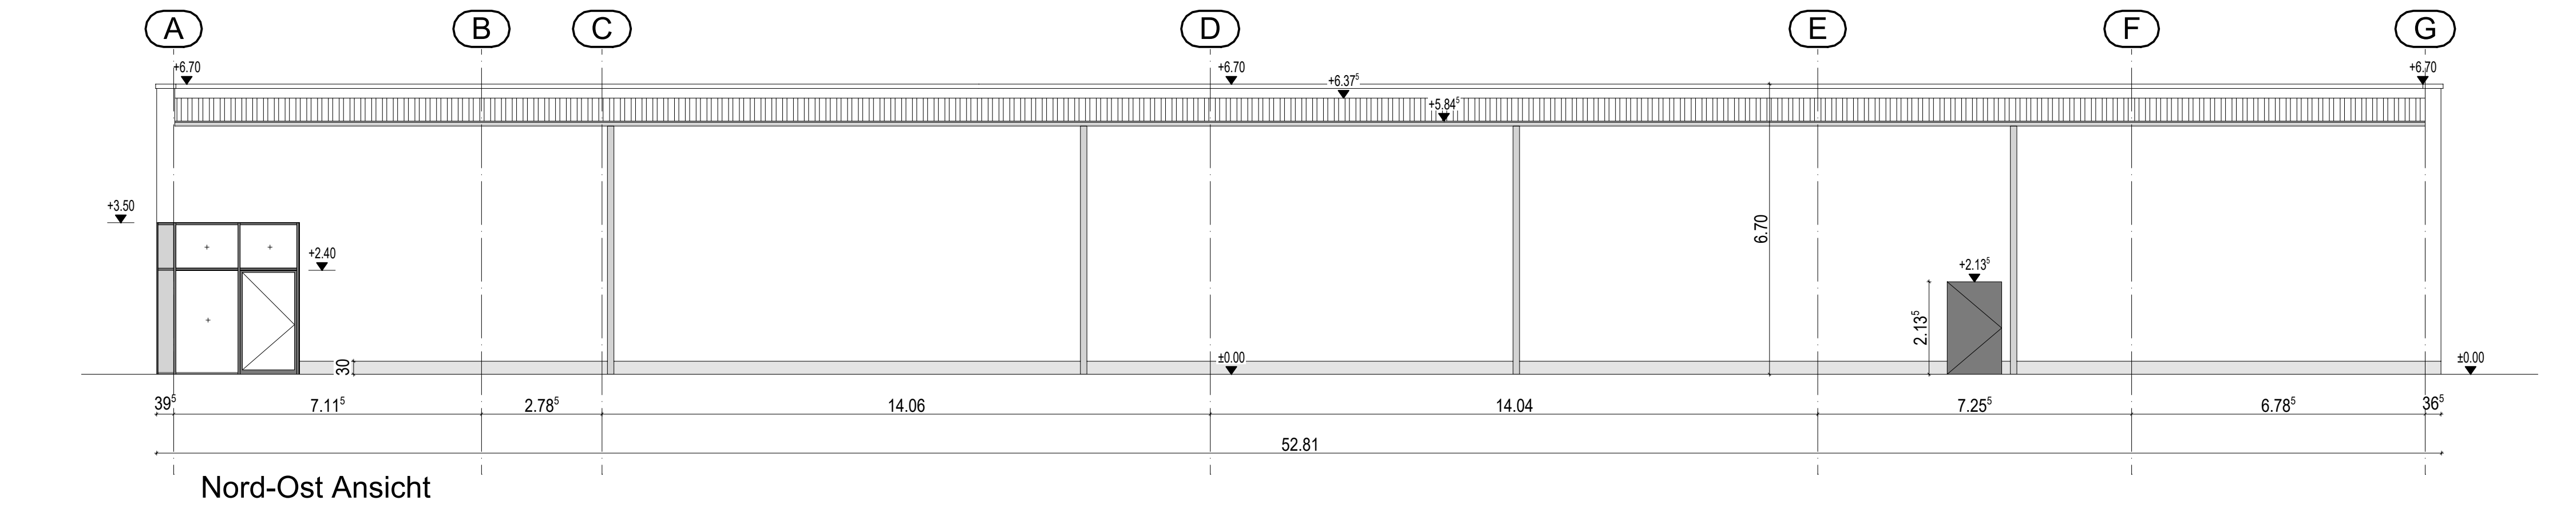


ARCHITEKTEN UND INGENIEURE

INGENIEURBÜRO ILKO MARTIN

BAHNHOFSTRASSE 4, 04451 BORSDDORF
TELEFON: 034291-4020
FAX: 034291-40219

Web: www.architekten-martin.de
Email: info@architekten-martin.de

Bauvorhaben: Errichtung eines EDEKA Lebensmittelmarktes
Leipziger Straße, 04567 Kitzscher

Bauherr: Katarzyna und Sarah Landau
Haberfeld 15
14532 Kleinmachnow

Gebäudeansichten

Maßstab: 1 : 100
Erstelldatum: 16.09.2025
Bearbeiter: Junghanns
Geprüft:
Zeichn.-Nr.: P-----
Bauherr: