

Vorhaben- und Erschließungsplan zum vorhabenbezogenen Bebauungsplan "Lebensmittelmarkt an der Leipziger Straße"

(3. Änderung vorhabenbezogener Bebauungsplan "Nonfood-Discounter an der Leipziger Straße")

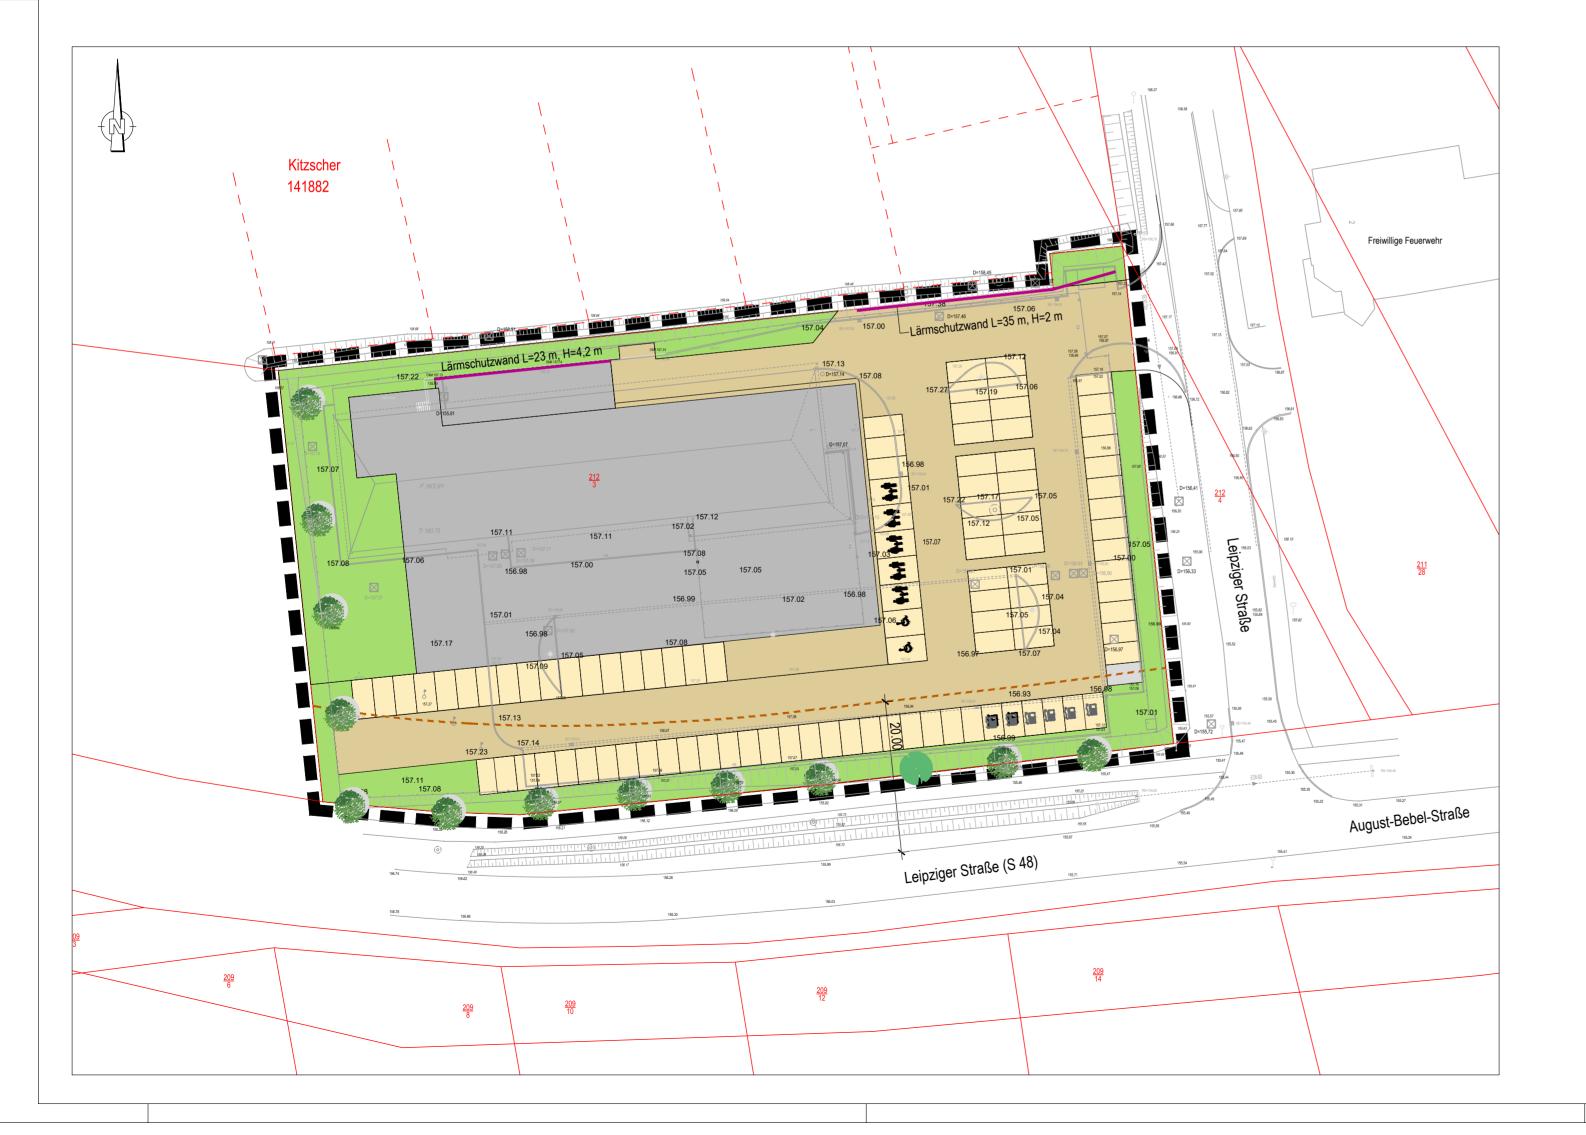

Planzeichenerklärung Grenze des räumlichen Geltungsbereiches des Vorhaben- und Erschließungsplans geplanter Neubau Lebensmittelmarkt Verkehrsfläche Stellplätze Grünfläche Trafo, geplant Erhaltung von Bäumen Anpflanzen von Bäumen 20 m Abstandslinie Staatsstraße Planzeichen der Kartengrundlage (auszugsweise) nichtöffentliches Gebäude neu gebildetete Flurstücke (Wohngebiet an der Leipziger Starße) Flurstücksgrenze Flurstücksnummer vorh. Baum Böschung

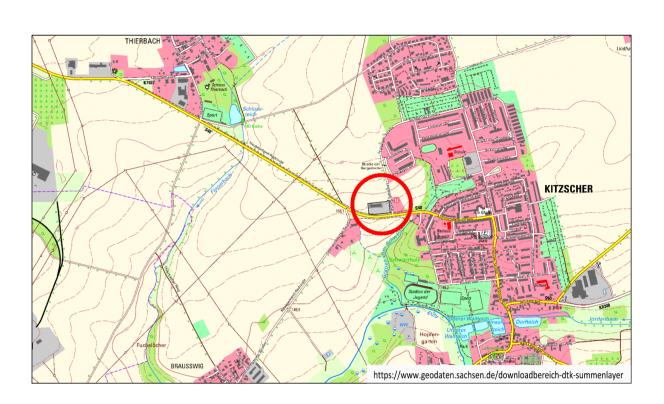

Stadt Kitzscher

Vorhabenbezogener Bebauungsplan "Lebensmittelmarkt an der Leipziger Straße"

(3. Änderung vorhabenbezogener Bebauungsplan "Nonfood-Discounter an der Leipziger Straße")

Entwurf

Vorhabenträge

Projektbau Kitzleben GmbH Gleinaer Straße 15

06712 Zeitz

Braußwig

Planungsbüro

StadtLandGrün
Stadt- und Landschaftsplanung

Händelstraße 8

06114 Halle (Saale) Tel.: (0345) 239 772 0

Aktualitätsstand der Planung

ng Juni 2025

Gemarkung

Maßstab 1:500

Kartengrundlage

N:\STPL\Projekte\25-584 Kitzscher, Lebensmittelmarkt\CAD\1-Entwurf\Vorhaben und Erschließungsplan 03.06.2025.DWG

Liegenschaftskarte