


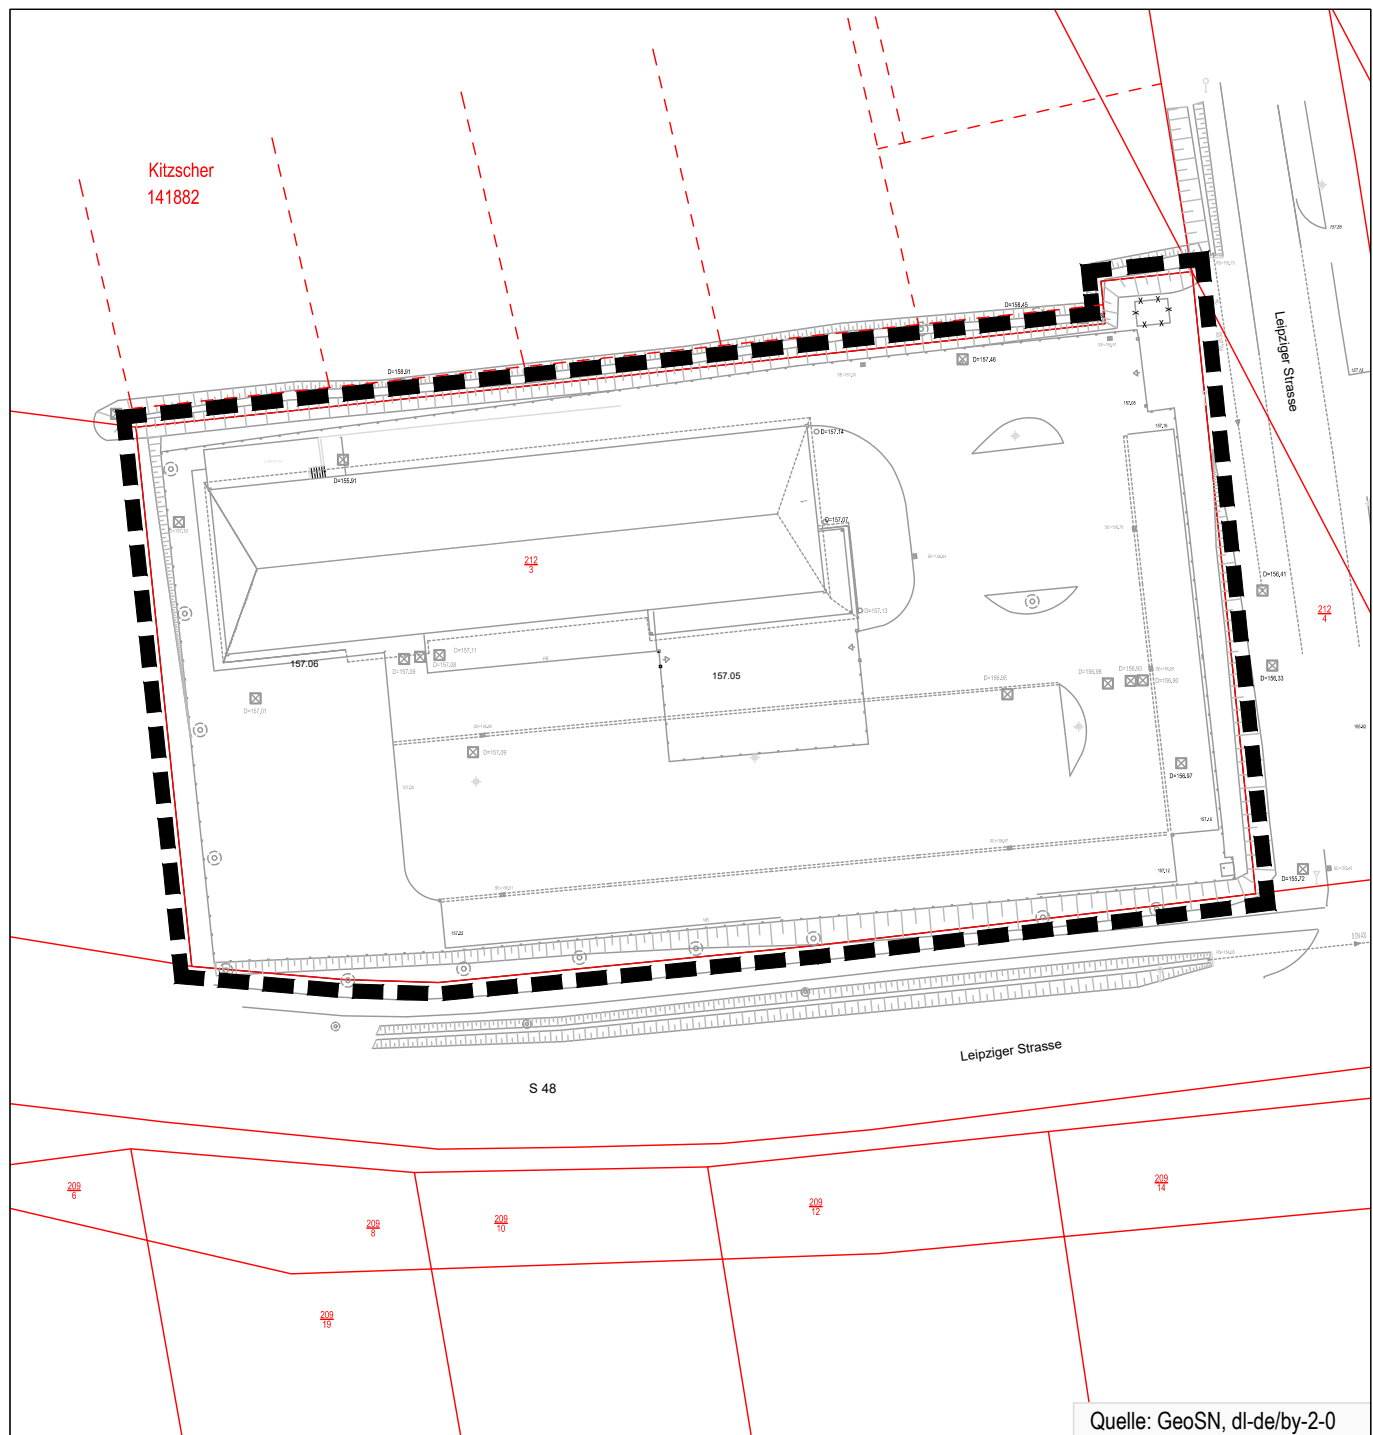

Legende:



Grenze räumlicher Geltungsbereich

Stadt Kitzscher

Vorhabenbezogener Bebauungsplan „Lebensmittelmarkt an der Leipziger Straße“
(3. Änderung vorhabenbezogener Bebauungsplan „Nonfood-Discounter an der Leipziger Straße“)

Übersichtsplan zum Geltungsbereich

Datum: September 2025
Maßstab: unmaßstäblich

