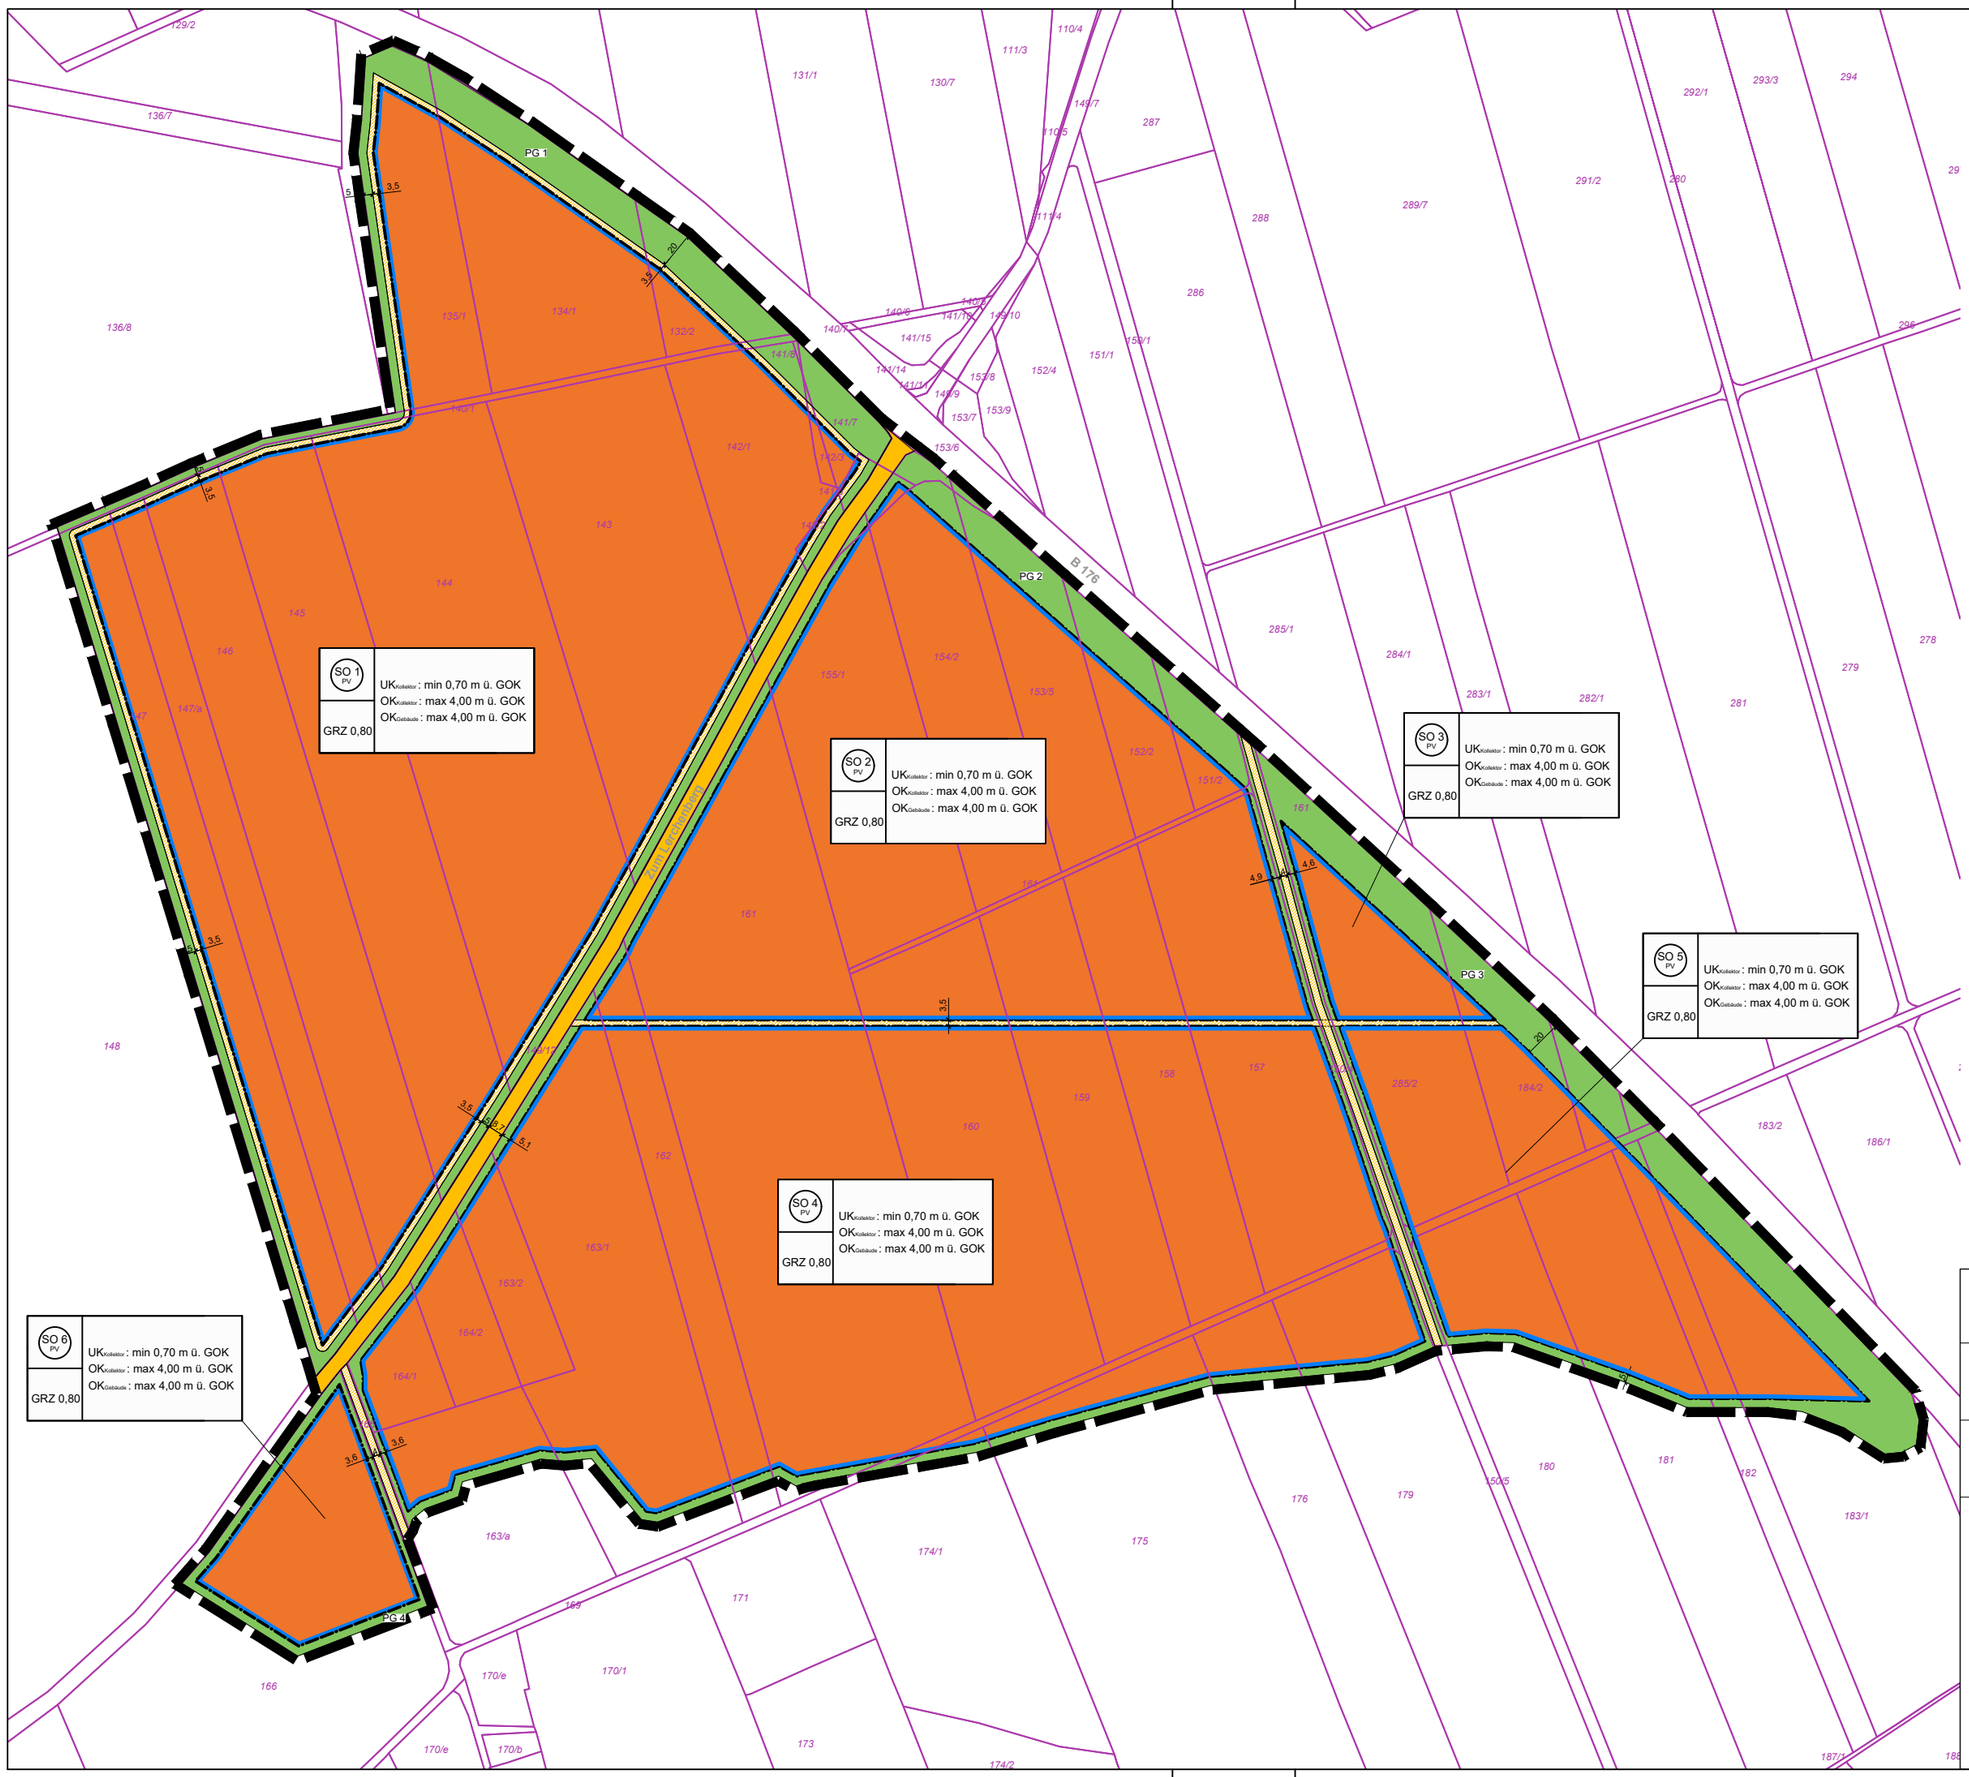

Projekt:

Bebauungsplan „Energiepark Bockwitzer See"

Planinhalt:

Planzeichung Teil A

o. M

Stadt Kitzscher
Bauamt

Planer:

kalitera GmbH

Grimmaische Straße 23
D - 04109 Leipzig

Leipzig, der 26.05.2025