


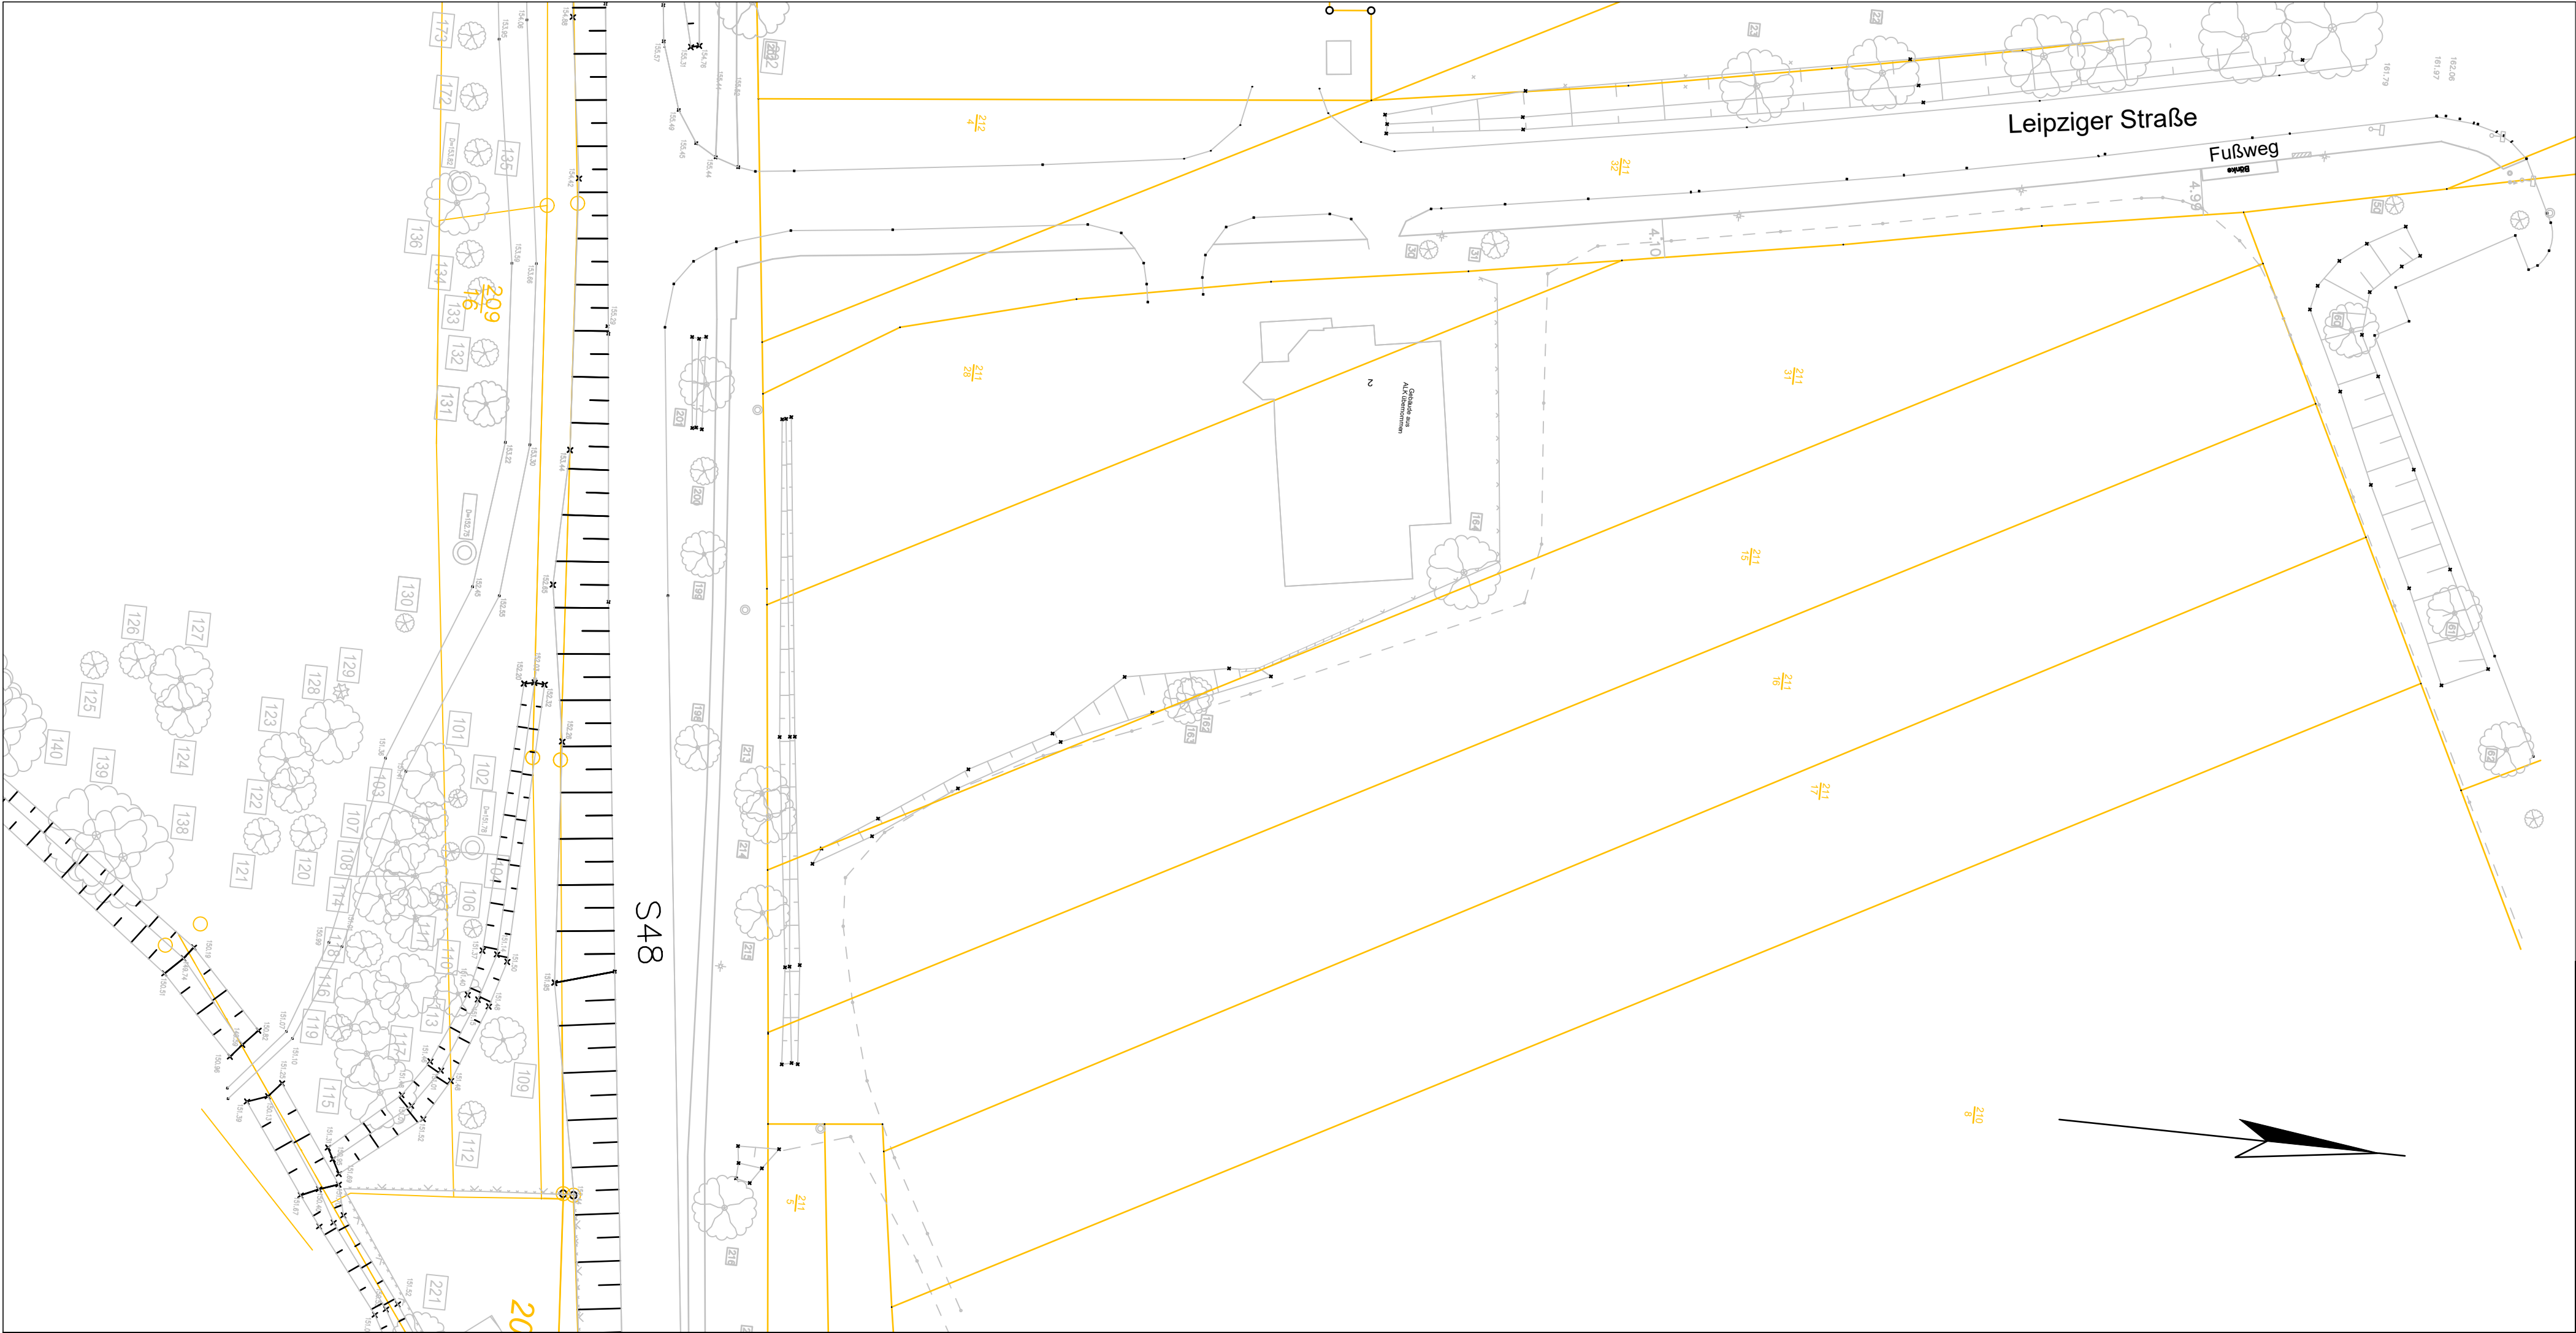

Zeichenerklärung

Bestand:

211
31

Flurstücksgrenze
Flurstücksnummer

Index:	Änderungen	Datum:	Bearbeiter:	gesehen:
Vorhaben:	Edeka-Einkaufsmarkt Leipziger Straße 04567 Kitzscher	ingenieurbüro hirsch Planung im Tief- & Straßenbau, Stadthydrologie und Bauüberwachung		
Auftraggeber:	LR Kitzscher GbR Haberfeld 15 14532 Kleinmachnow	Dresdner Straße 53 04317 Leipzig Telefon 0341/1406290 info@ib-hirsch.com www.ib-hirsch.com		
Erschließungskonzept Bestandsplan		Bearbeiter	Datum	Name
		gezeichnet:	07.04.2025	Günther
		gesehen:	07.04.2025	Steinbach/ Günther
				Jakobeit
		Maßstab:	1 : 500	Blattnr.: PA-30-01
		Objektnummer:	2456 EDEKI	Format: 765x297
		Lagesystem:	ETRS89	Höhensystem: NHN